


PRZEKRÓJ POPRZECZNY - WERSJA Z GARAŻEM

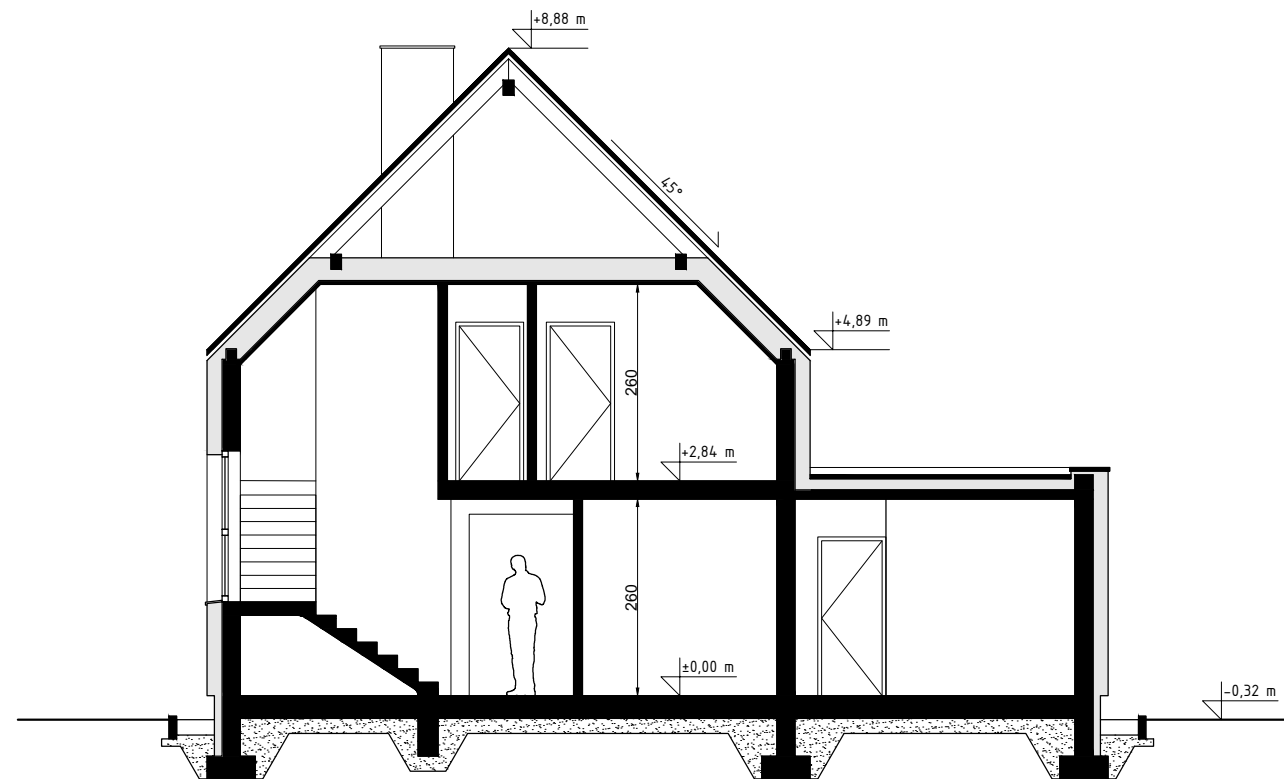

FORMAT: A4
SKALA: 1:100