


# PRZEKRÓJ POPRZECZNY - BLIŻNIAK Z GARAŻEM

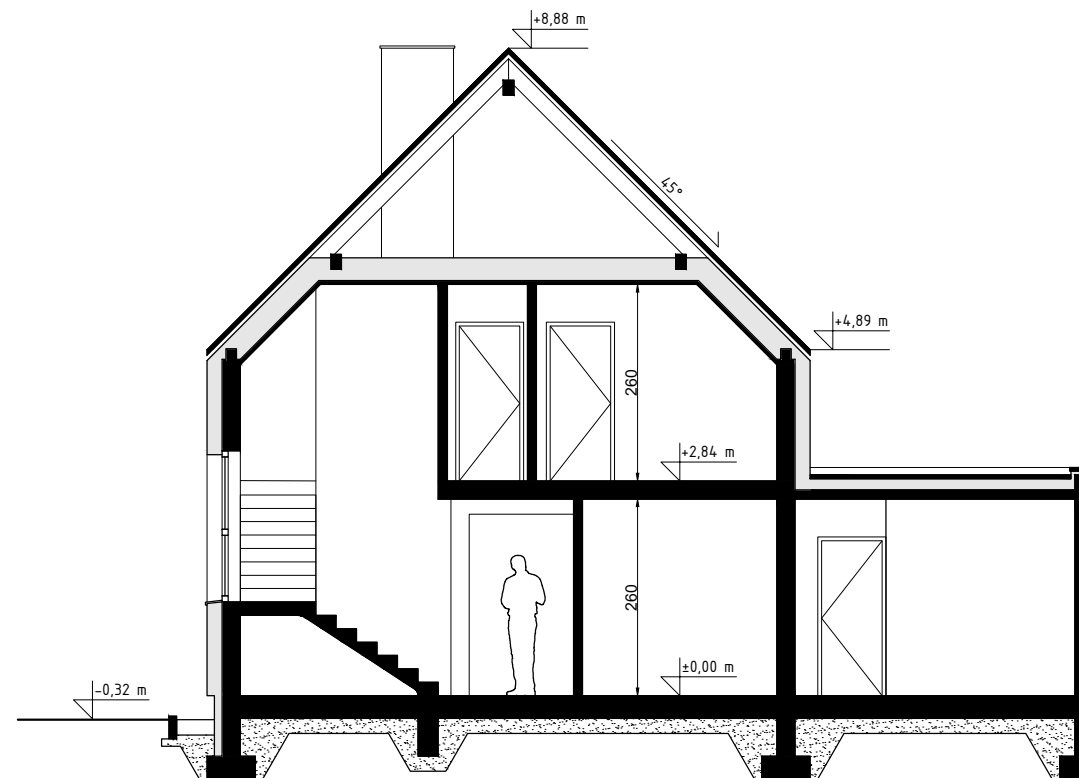

FORMAT: A4  
SKALA: 1:100