


PRZEKRÓJ POPRZECZNY - SZEREGOWA Z GARAŻEM

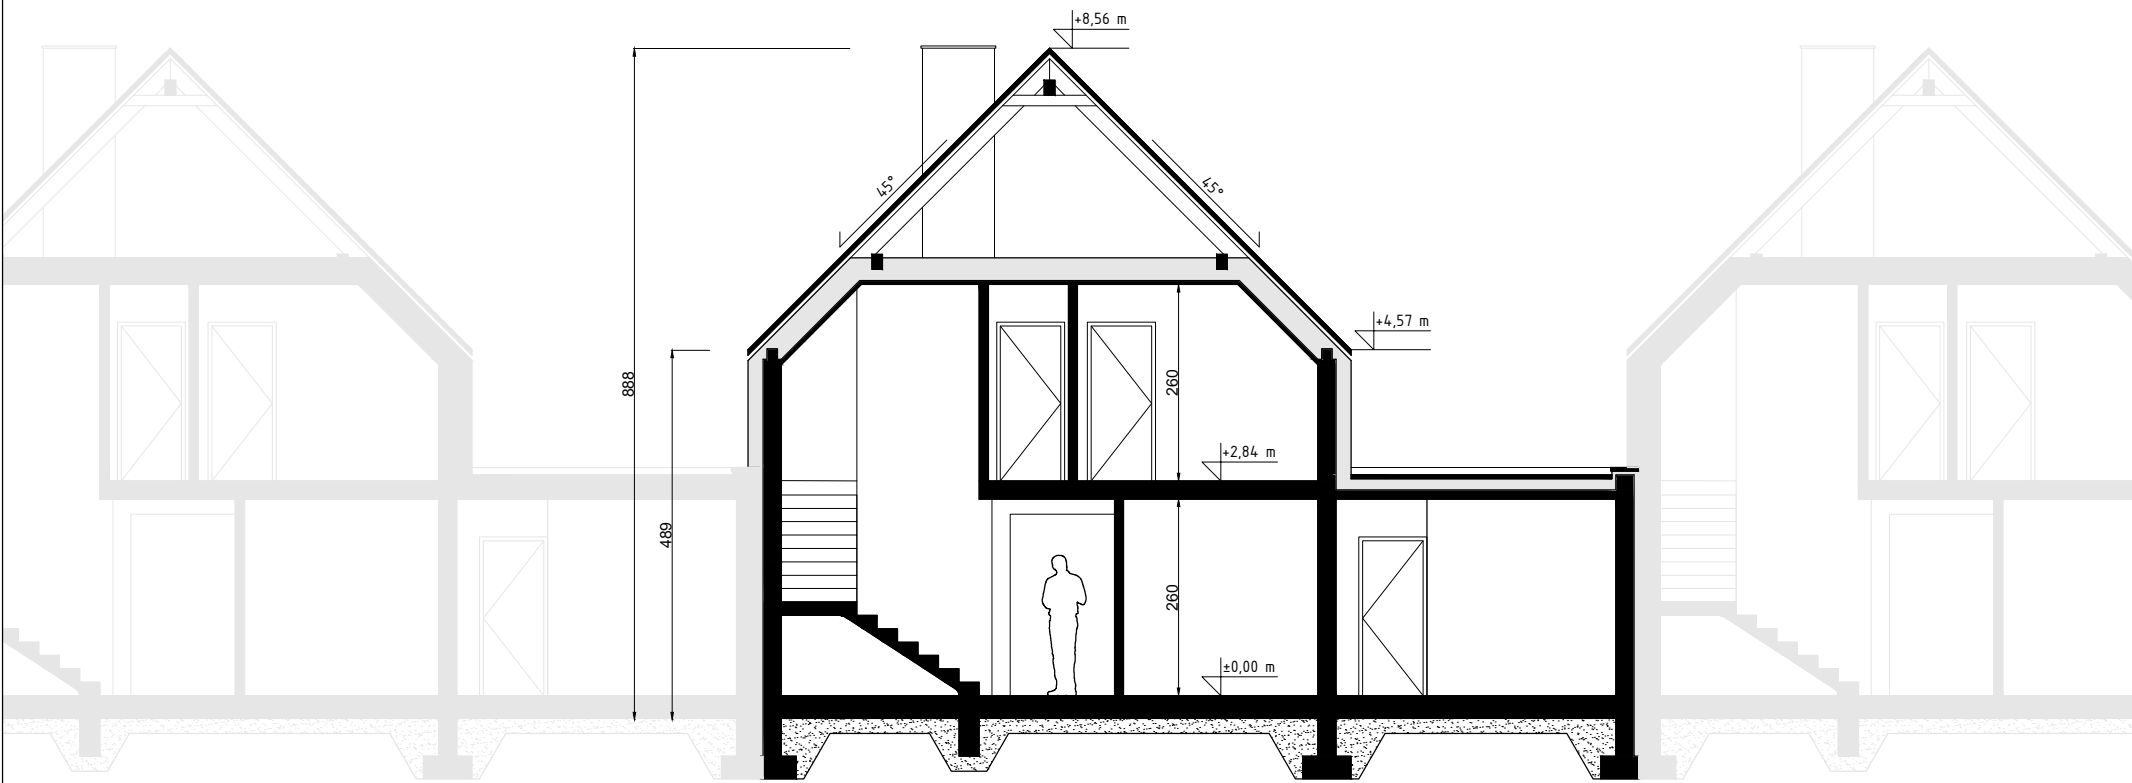

Projekt jest chroniony Prawem  
Autorskim (Dz.U.94/24/83)

Prawa autorskie zastrzeżone dla:  
Andrzej Kurka

3.4.4

FORMAT	A4
SKALA	1:100