


RZUT PODDASZA - SZEREGOWA Z WIATĄ

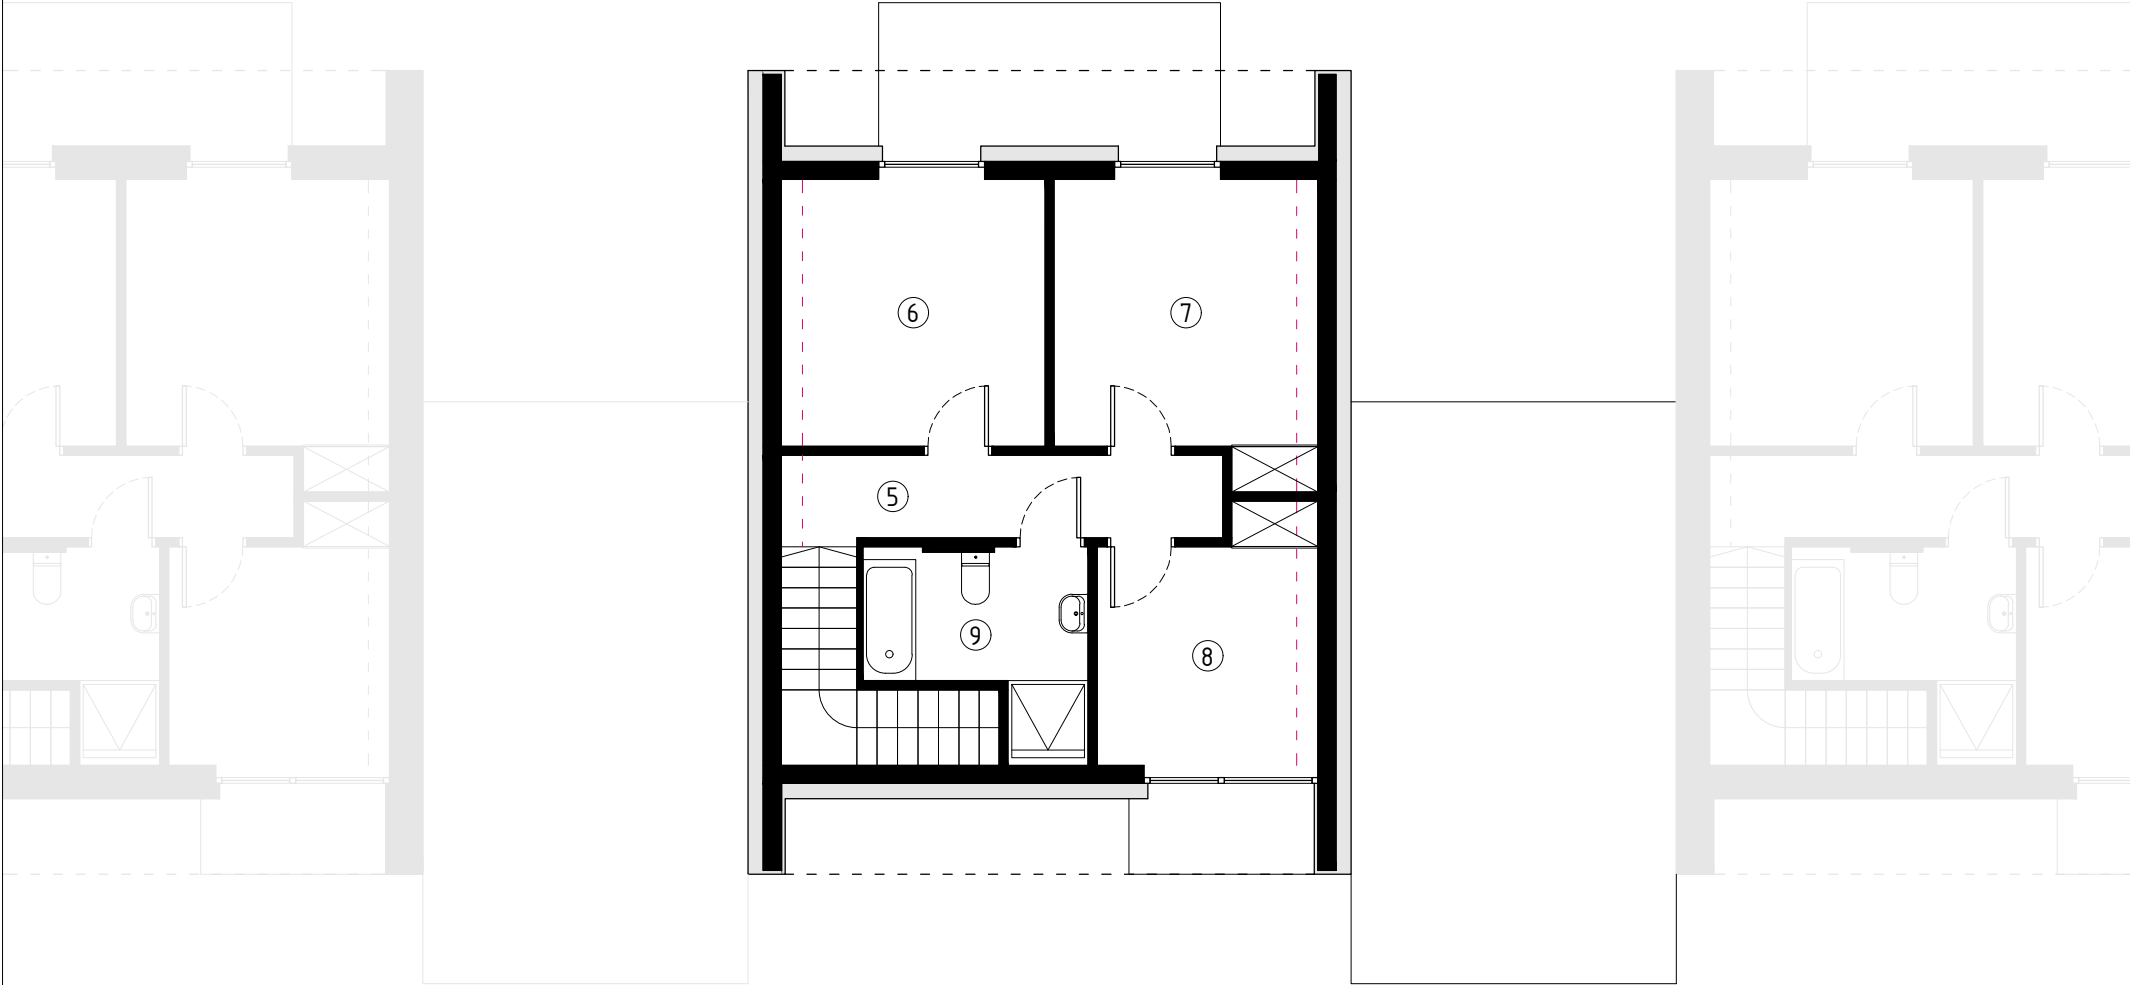

FORMAT: A4
SKALA: 1:100