


PRZEKRÓJ POPRZECZNY - BLIŹNIAK Z GARAŻEM

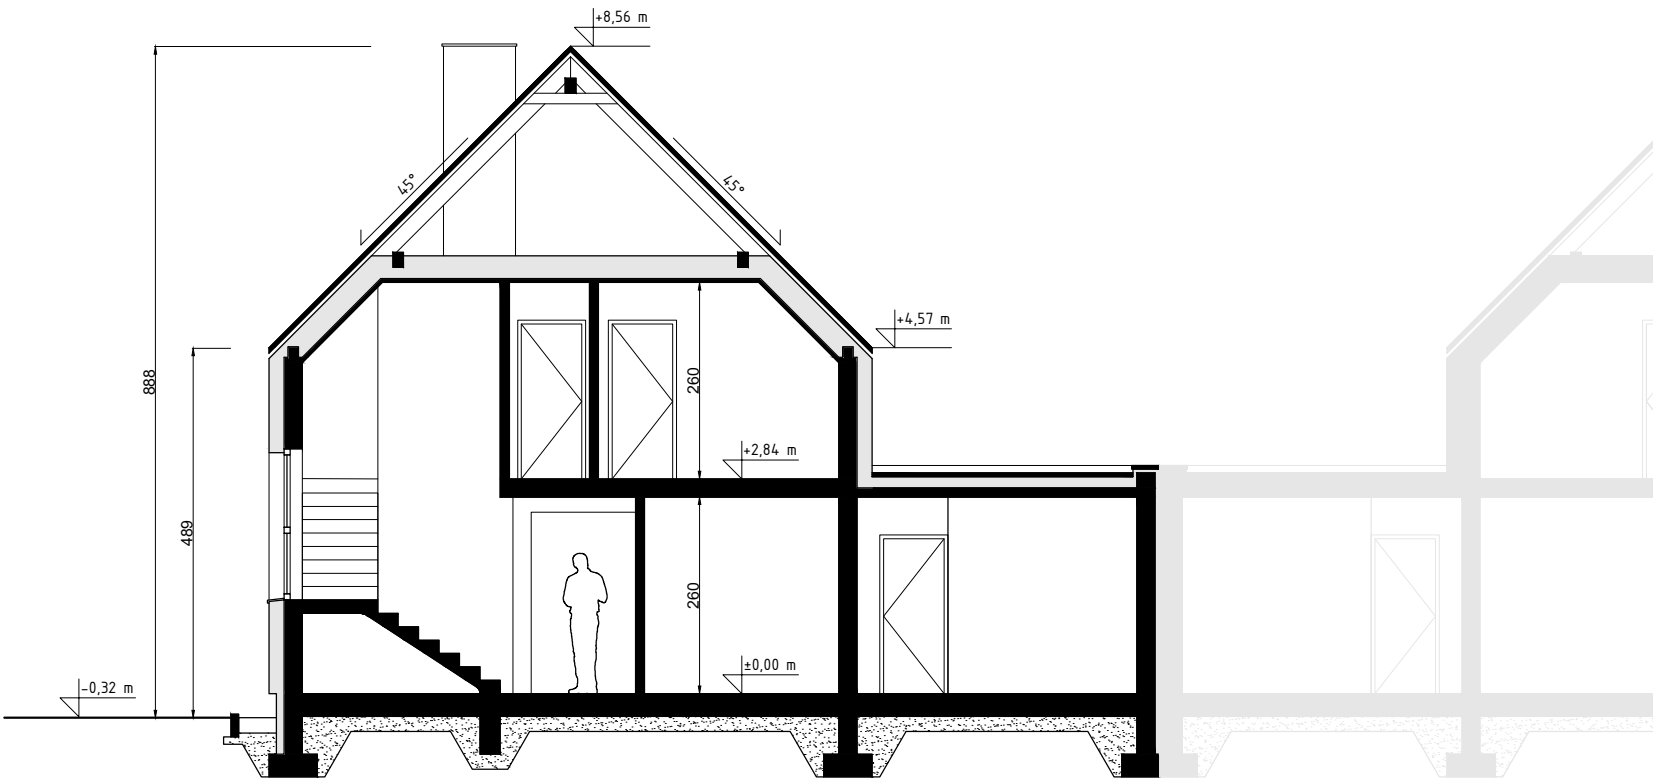

Projekt jest chroniony Prawem
Autorskim (Dz.U.94/24/83)

Prawa autorskie zastrzeżone dla:
Andrzej Kurka

3.4.3.

FORMAT	A4
SKALA	1:100